



STANOVISKO PREVÁDZKOVATEĽA DISTRIBUČNEJ SÚSTAVY Č. NPP/2677/2024

Spoločnosť Východoslovenská distribučná, a.s. (VSD) **súhlasí** s pripojením na

| | |
|-----------------|--|
| Odbernom mieste | Nemešany, 053 02 Nemešany/Parcela č. 526/2 |
|-----------------|--|

pri dodržaní nasledovných podmienok:

A/ BOD PRIPOJENIA

| | |
|-----------------------------|---|
| Miesto pripojenia | Rozpojovacia a istiaci skriňa (ďalej len istiaci prvok) číslo R0905-002004 pri Ihrisku, označená na str. 2 tohto stanoviska "Lokalita možného pripojenia" |
| Hlavný istič | 25 A s vypínacou charakteristikou typu „B“ |
| Typ prípojky | Trojfázová |
| Typ merania | Priame |
| Umiestnenie merania | Elektromerový rozvádzač - na verejne prístupnom mieste (napr. v oplotení, pred oplotením, vedľa podperného bodu, v zelenom páse). |
| Majetkové rozhranie | Zariadenie VSD končí určeným istiacim prvkom. Elektrické zariadenie investora začína odbočením kábla z tohto istiaceho prvku smerom do elektromerového rozvádzača. |
| Dodatočné informácie | <p>Sprístupnenie zariadenia VSD, a.s., resp. zabezpečenie pracoviska pred realizáciou odberného el. zariadenia je potrebné objednať prostredníctvom nášho eshopu na www.vsdeshop.sk, v sekcii Spoločnosť sa na odborníkov, služba Sprístupnenie zariadenia VSD.</p> <p>Upozorňujeme, že realizáciu elektromontážnych činností môže vykonávať len oprávnená právnická osoba v zmysle §15 zákona č.124/2006 Z.z., alebo fyzická osoba s príslušnou odbornou spôsobilosťou v elektrotechnike vydaného podľa §16 zákona č.124/2006 Z.z. vyhlášky MPSVaR č.508/2009 Z.z.</p> <p>Žiadame dodržať platné ustanovenia Zákona 251/2012 Z.z. o energetike a zásady bezpečnosti práce tak, aby pri realizácii nového elektrického zariadenia nedošlo k ohrozeniu bezpečnosti osôb, vecí, majetku a nedošlo k narušeniu bezpečnej a spoľahlivej prevádzky el. zariadení.</p> <p>Upozorňujeme Vás, že v blízkosti záujmovej oblasti, vyznačenej v zaslaných mapových podkladoch sa nachádzajú podzemné vedenia NN. Na ochranu zariadení sústavy sa zriaďujú ochranné pásma, ktoré upravuje zákon 251/2012 Z.z., § 43.</p> |

B/ NASLEDUJÚCE KROKY

Dovoľujeme si Vás upozorniť, že po podpise Zmluvy o pripojení a uhradení pripojovacieho poplatku bude pred samotným pripojením Vášho nového odberného miesta do distribučnej sústavy z Vašej strany ešte potrebné:

1. Na **vlastné náklady realizovať odberné elektrické zariadenie**(ďalej len „OEZ“), ktoré začína odbočením kábla z poistkovej skrinky smerom do elektromerového rozvádzača (vrátane).
2. **Dať vypracovať** Prvú odbornú prehliadku a skúšku (tzv. **revíziu správu**) na OEZ. Revíziu správu je potrebné následne predložiť pri uzatvorení Zmluvy o združenej dodávke elektriny alebo doručiť elektronicky prostredníctvom portálu eVSD na stránke www.vsds.sk.
3. **Uzavrieť Zmluvu o združenej dodávke elektriny** s vybraným dodávateľom elektriny.



C/ ÚČEL A PLATNOSŤ STANOVISKA

Toto stanovisko slúži zároveň ako doklad k územnému rozhodnutiu, stavebnému povoleniu resp. ohláseniu drobnej stavby.

Stanovisko nadobúda platnosť účinnosťou Zmluvy o pripojení. Stanovisko je platné po dobu účinnosti Zmluvy o pripojení.

D/ UPOZORNENIE

Dovoľujeme si vás tiež informovať, že pri realizácii pripojenia nového odberného miesta ako aj počas jeho prevádzky je potrebné dodržiavať všetky relevantné predpisy. Predovšetkým:

- Zákon o energetike
- Prevádzkový poriadok spoločnosti VSD, a.s
- Platné STN a zásady bezpečnosti práce

ako aj dokumenty Podmienky merania elektriny a Riešenie nových elektrických prípojok NN, ktoré sú dostupné na portáli eVSD na stránke www.vsd.sk.


V Košiciach, dňa 21.03.2024

ČERNÝ BOHUMIL, Bc.
technická podpora NN




Východoslovenská distribučná, a.s.
Operatívny asset manažment

1:1 000

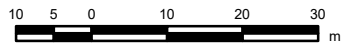

Legenda:

| ZVN a VVN Vedenia | VN Vedenia | NN Pripojky (orientačné zakreslenie) |
|-----------------------|-------------------|--------------------------------------|
| — VVN kábel | — VN kábel | — NN káblová prípojka |
| — VVN vzduch | — VN vzduch | — NN vzdušná prípojka |
| — ZVN kábel | NN Vedenia | Trafostanice |
| — ZVN vzduch | — NN kábel | □ Trafostanica |
| Zájmová oblasť | — NN vzduch | ○ Trafostanica |
| □ Zájmová oblasť | | ○ Trafostanica |

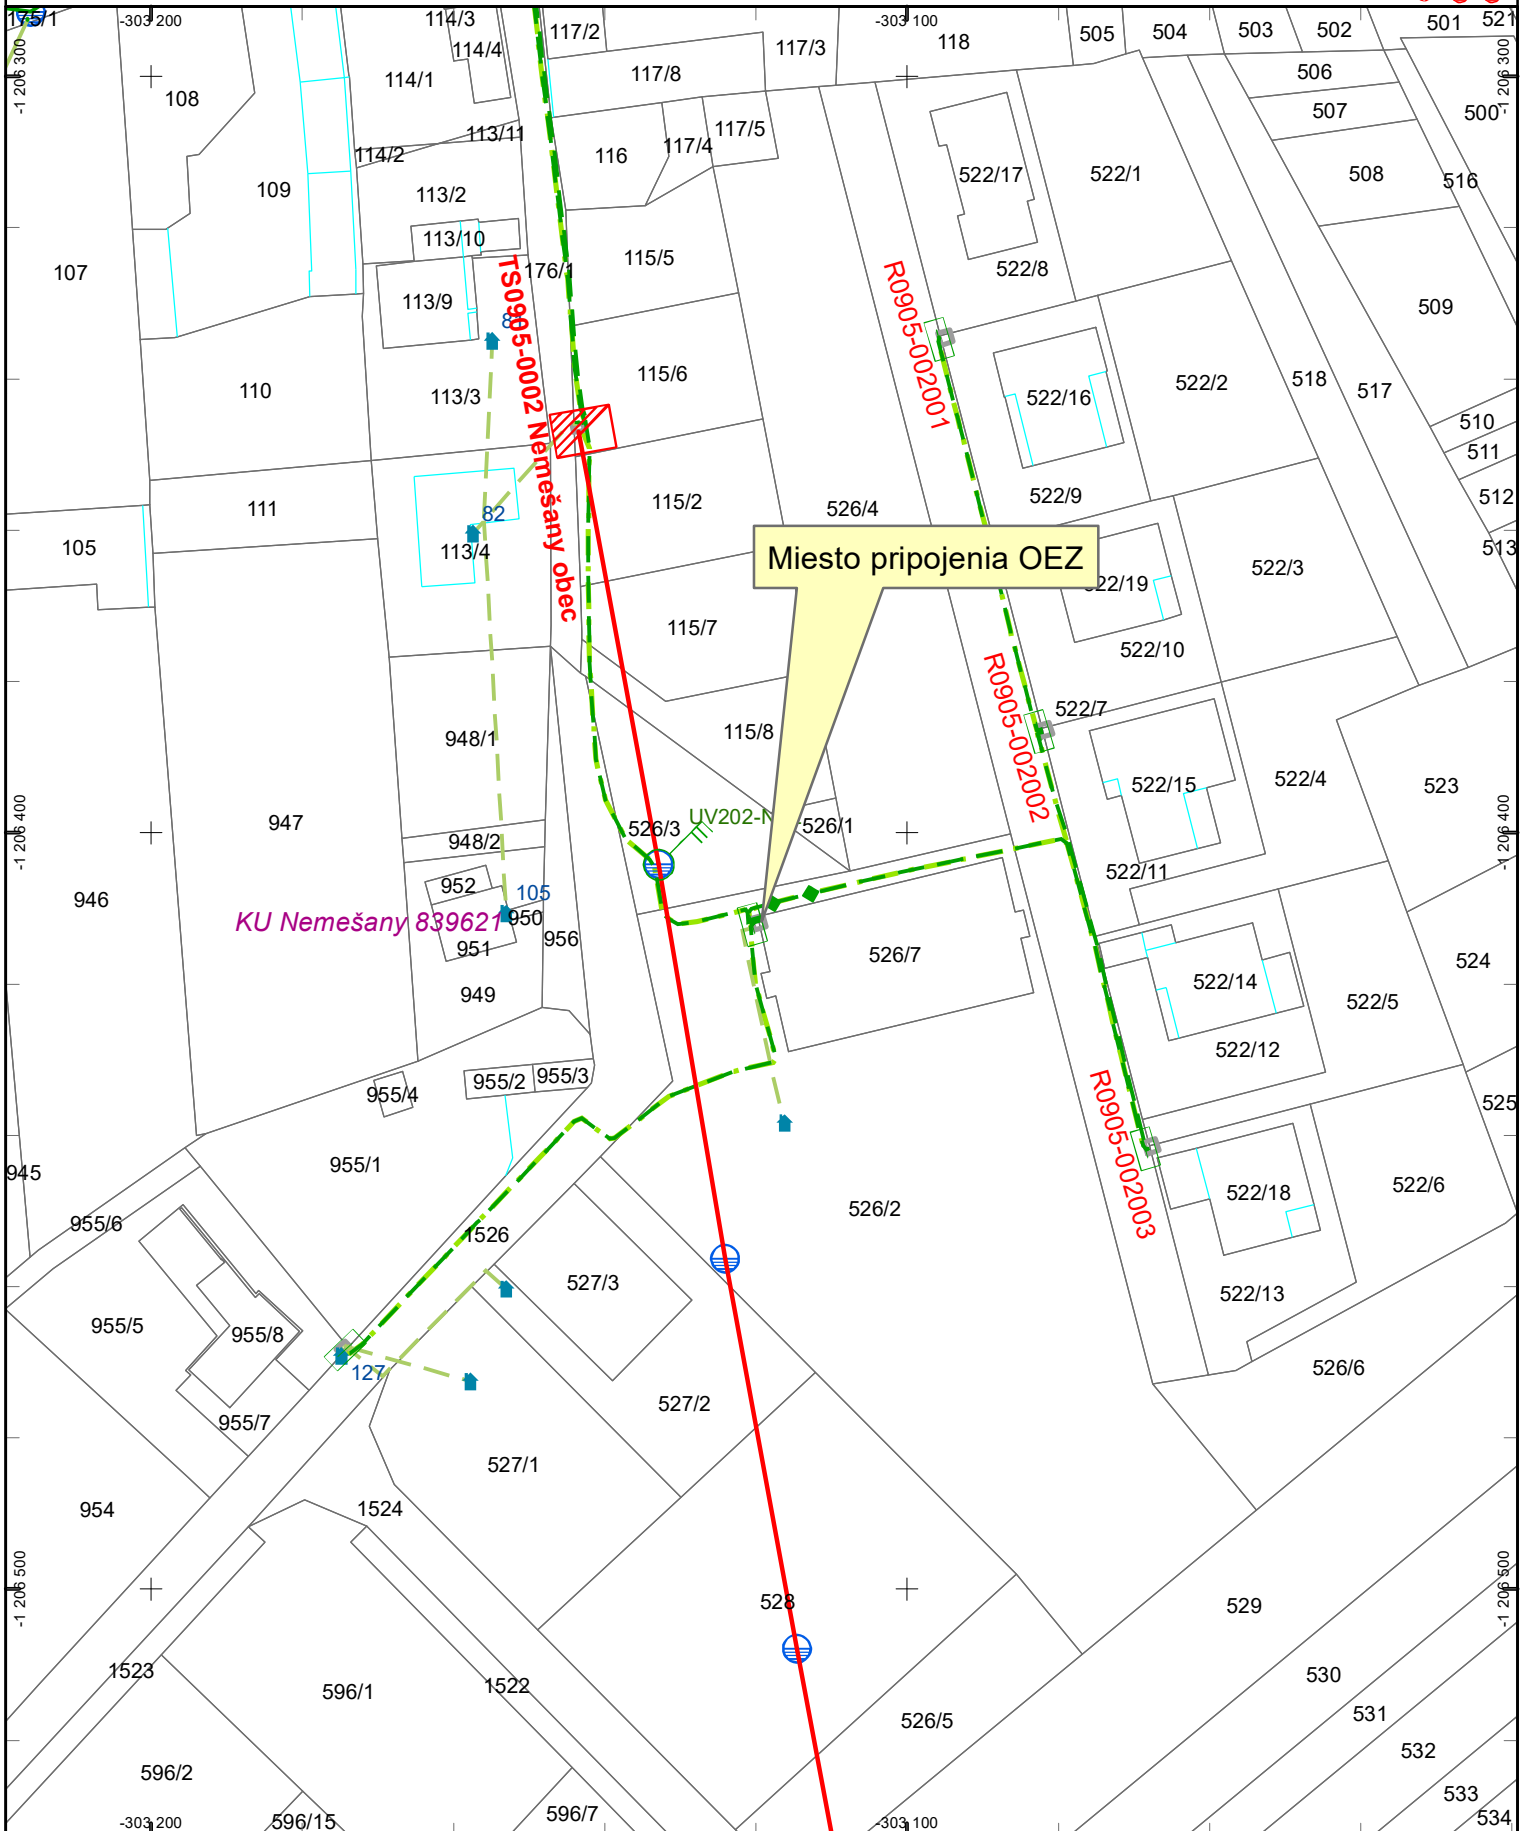

Dátum: 21.3.2024

Vektorová katastrálna mapa:
© Úrad geodézie, kartografie a katastra Slovenskej republiky

Ortofotomapa © Geodis Slovakia, s.r.o.
Ortofotomapa © Eurosense, s.r.o.
© Prispievatelia OpenStreetMap